


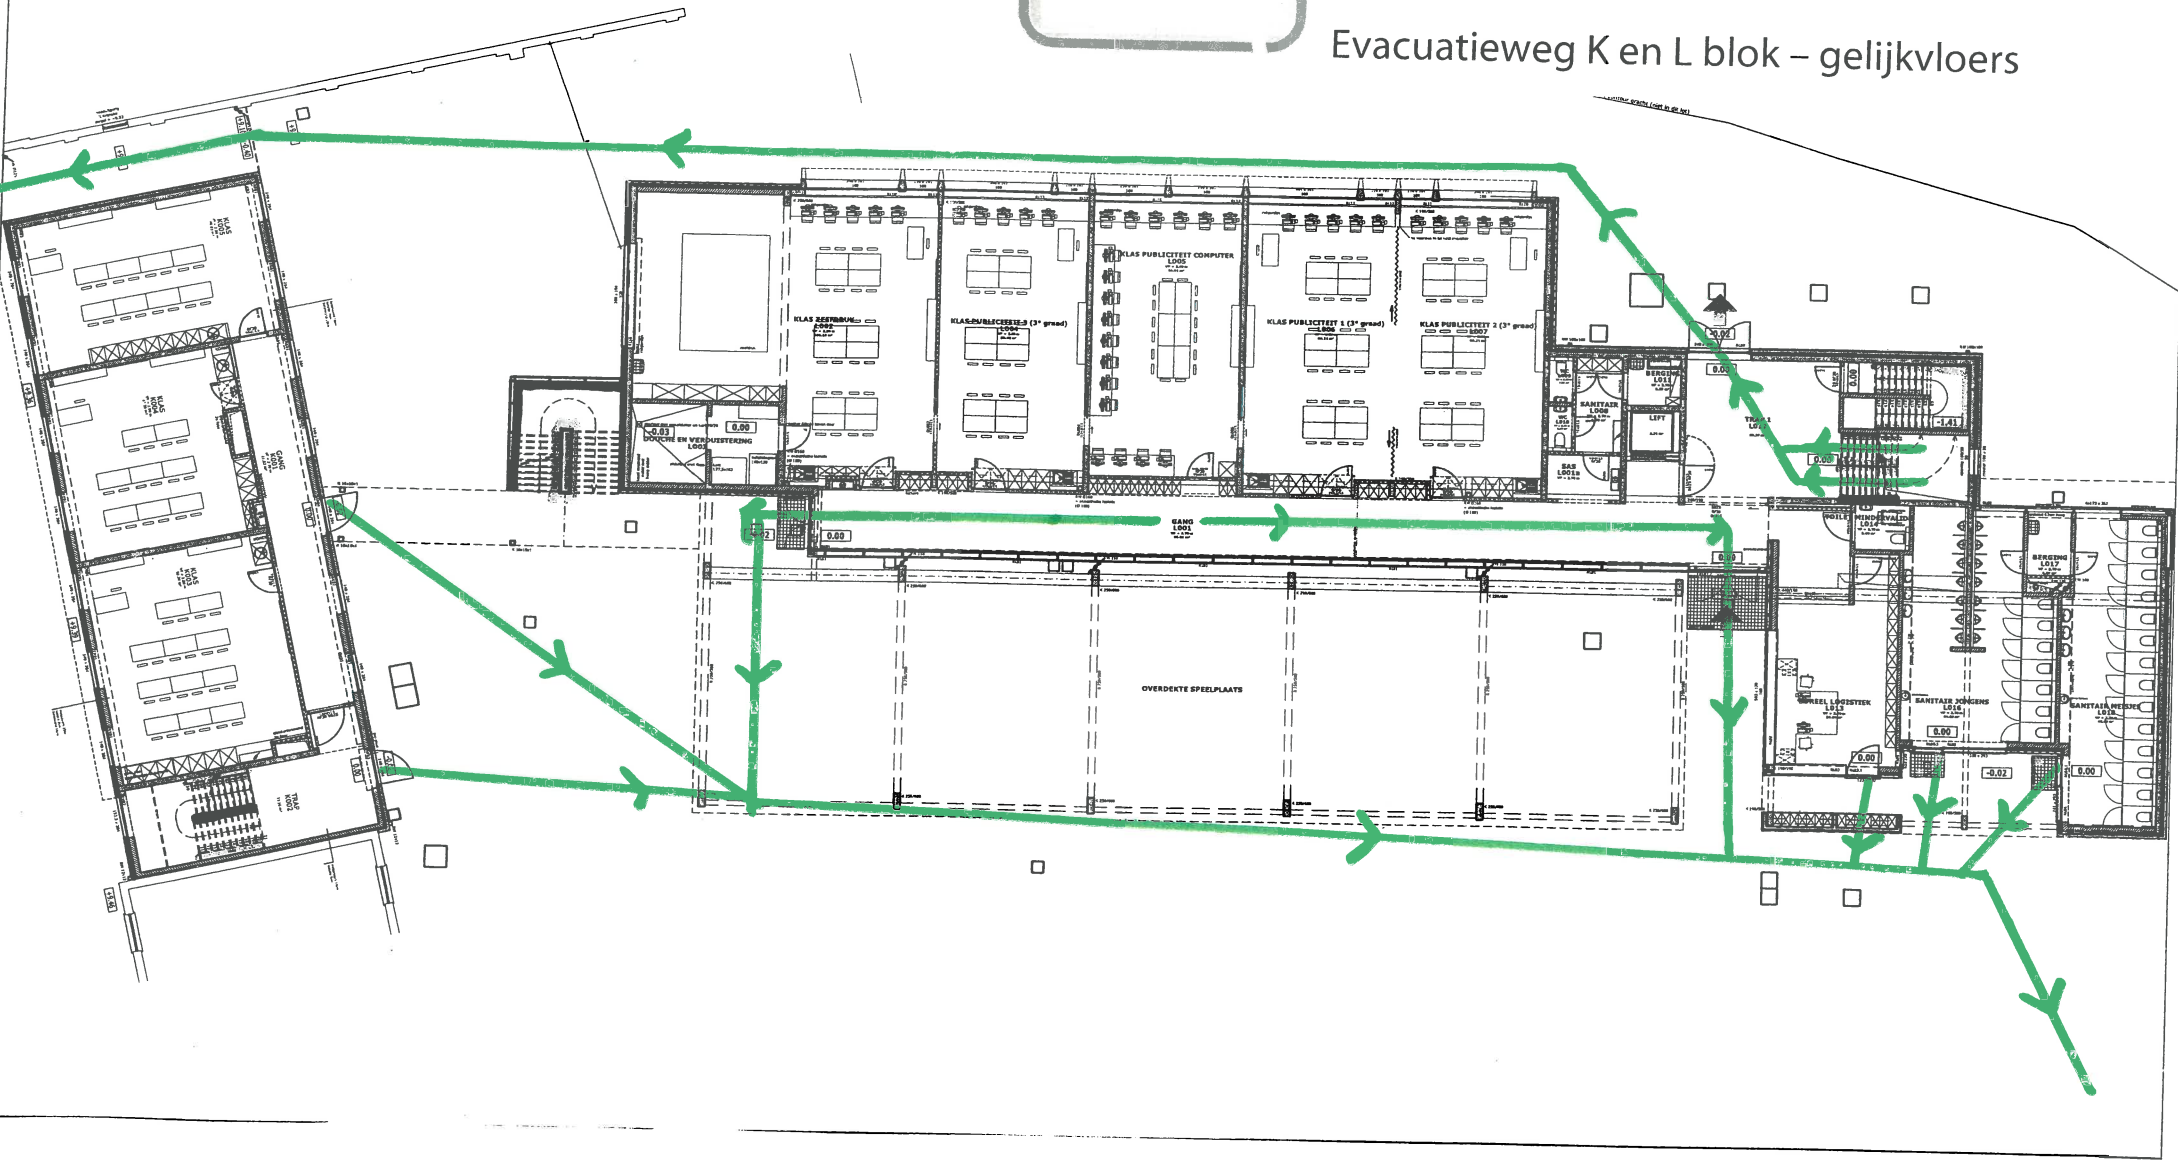


Evacuatiweg K en L blok – gelijkvloers






Evacuatiweg K en L blok – 1^{ste} verdieping

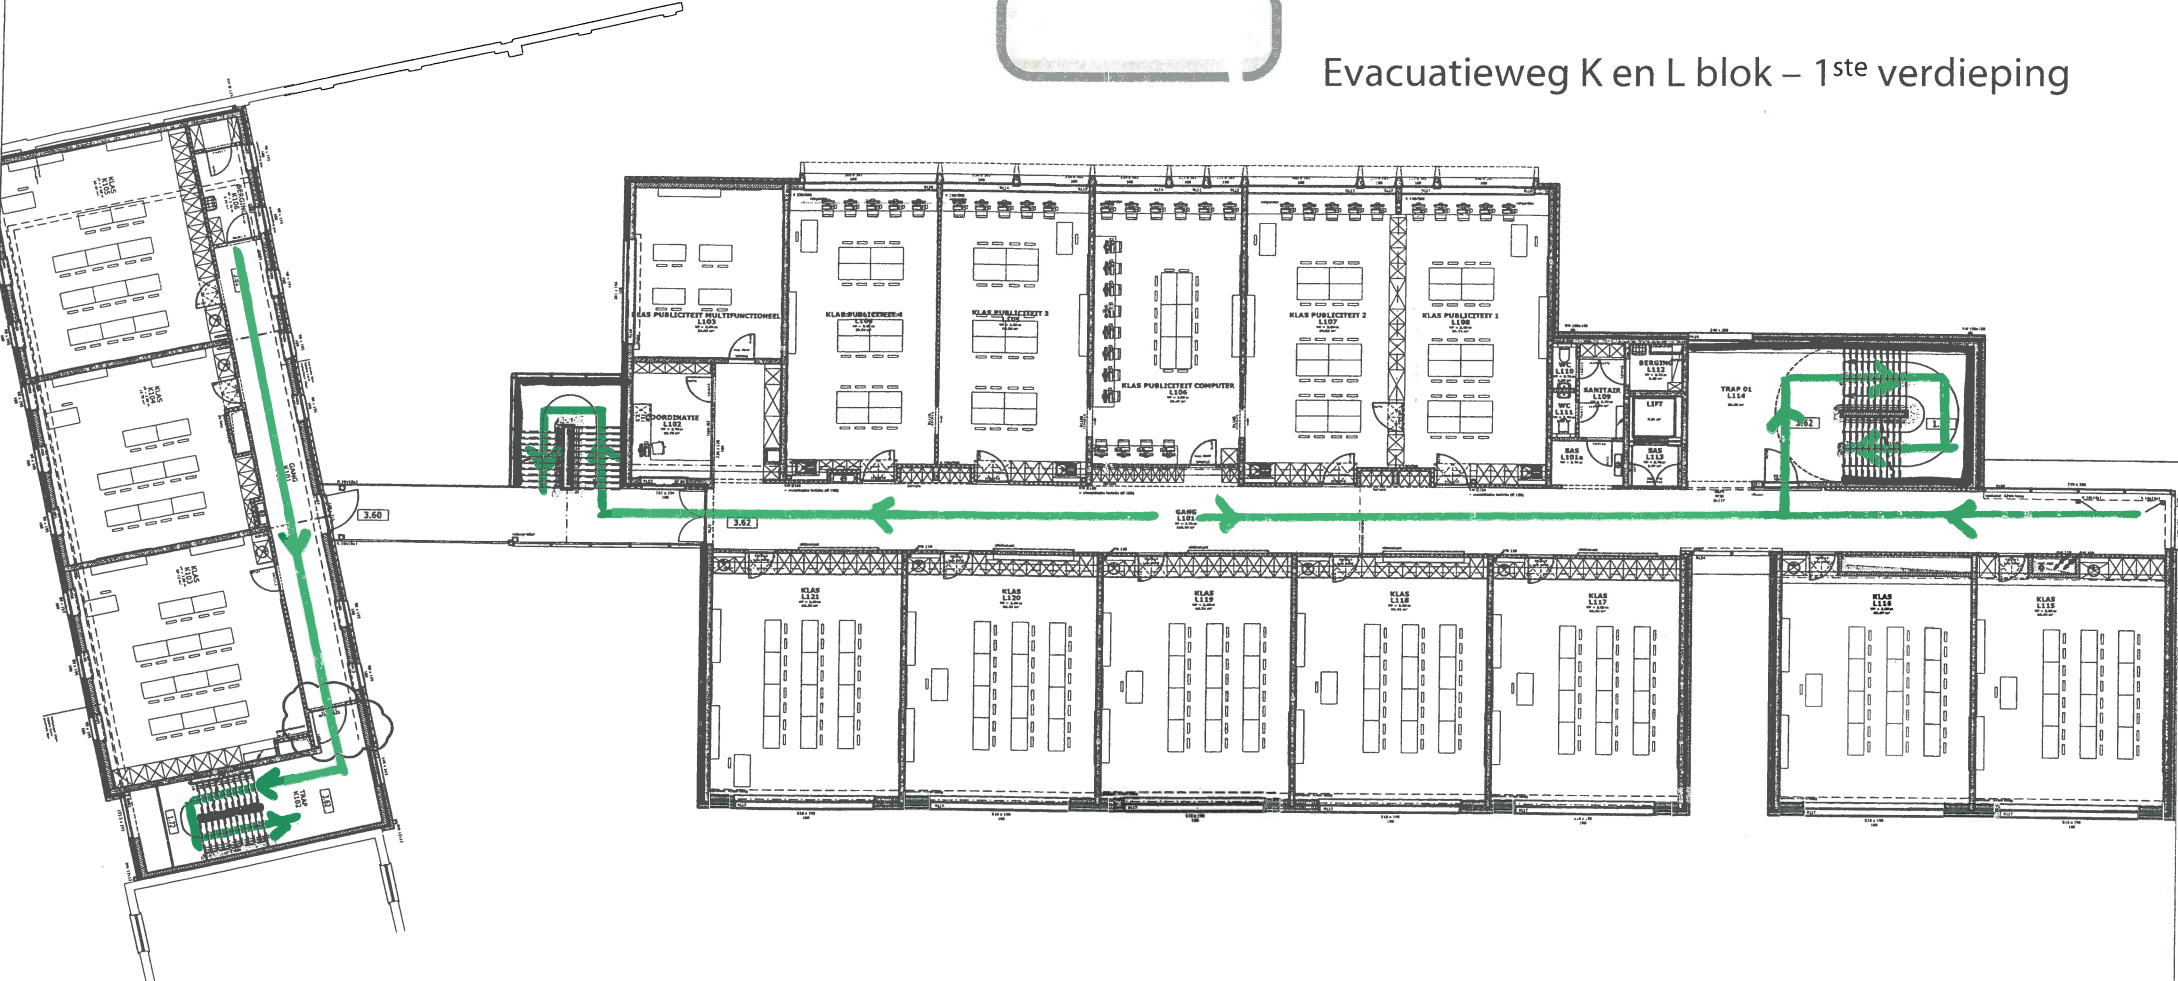



Evacuatiweg K en L blok – 2^{de} verdieping

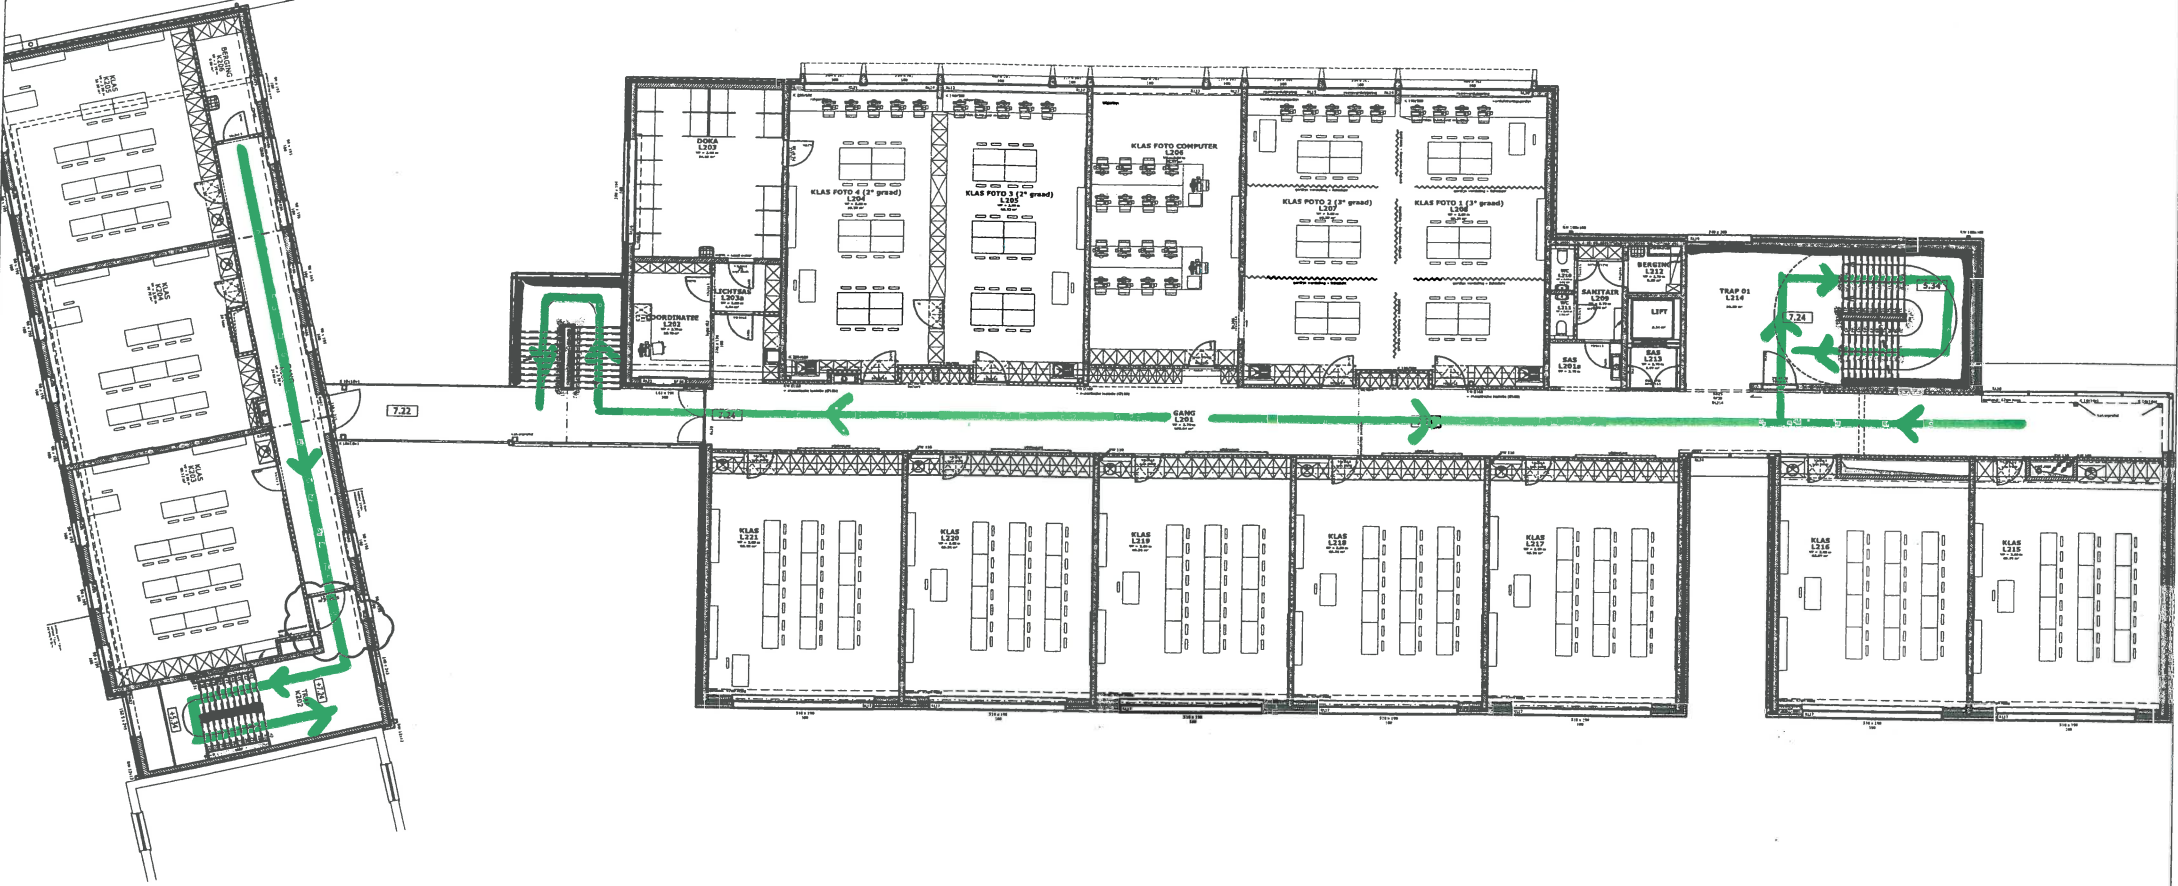



Evacuatiweg K en L blok – 3^{de} verdieping

